


Omietková sieťka  
(všetky omietané plochy  
roletovej skrine a jej  
priľahlých konštrukcií musia byť  
opatrené stužujúcou  
omietkovou sieťkou  
s presahom 150 - 200 mm)

Vonkajšia omietka

Izolácia  
PPS (penový polystyrén)

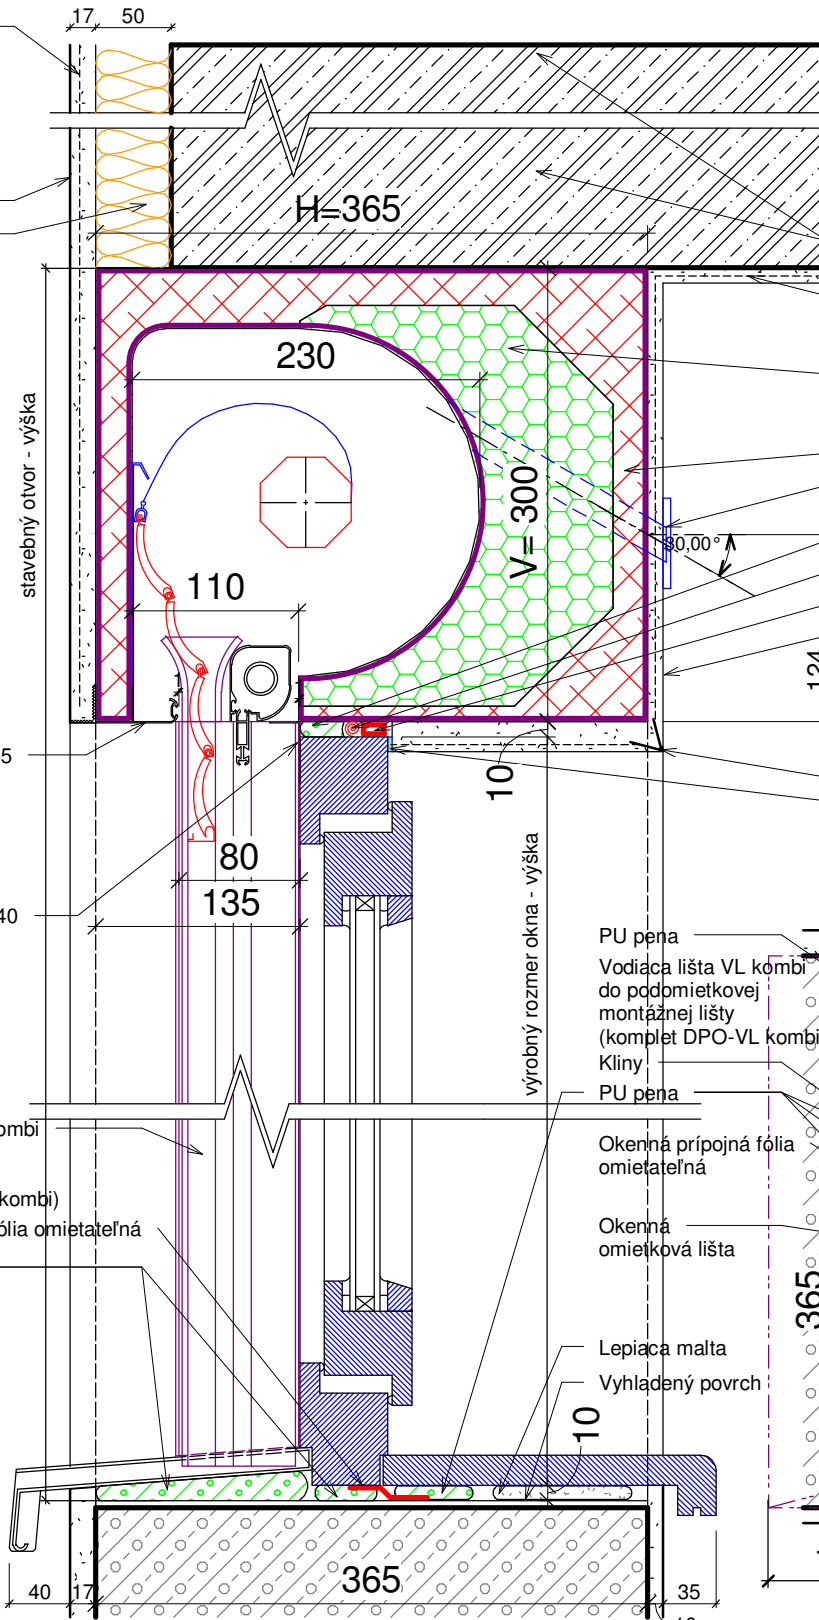

Stropná konštrukcia

Omietková sieťka  
zo skleného vlákna  
(s presahom 150 - 200 mm)

Izolácia  
typ A: ISO 2000 Plus (PPS)  
typ B: RS 5000 Thermo (PU)

Drevovláknitý cement

Prechodka gurtne

Polyuretánová pena


Utesňovací profil

Nástrekový tmel

Vnútorňá omietka

Rohová omietková lišta

Okenná omietková lišta

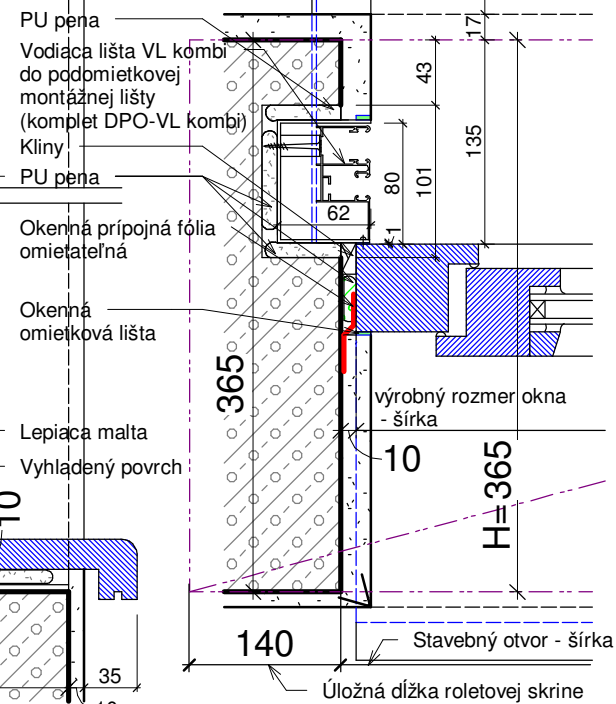

## ZVISLÝ REZ OKNOM 1:5

## PÔDORYS OKNA 1:5

Tento principiálny detail  
predstavuje možnosti  
uplatnenia sortimentu  
firmy  
RST ROLETY s.s.r.o..  
V konkrétnych prípadoch  
jeho využitia je potrebné  
použitie detailu prispôbiť  
podľa architektonických,  
statických a  
stavebnofyzikálnych  
požiadaviek a predpisov.  
Všetky kotviace a  
prípevňovacie prostriedky  
nie sú zobrazené.

<b>Názov projektu</b>	
Názov a miesto stavby:	<b>Adresa</b>
Vypracoval :	Projektant
Obsah :	<b>Typ A (B) - 2. Zabudované samonos. skrine s izol. PPS (PU) pre rolety so sieťkou - hr. skrine = 365 mm do pórobetónového muriva hr.365 mm</b>
	Mierka <b>1 : 5</b>

<b>RST ROLETY</b>	
Račianske Mýto 1/c., 831 02 Bratislava s.s.t.o. tel./fax.:+421 2 444 417 86 rstrolety@rstrolety.sk, www.rstrolety.sk	
Zák. č. :	...
Dátum :	február 2009
Č. výkresu :	ARCHITEKTÚRA
<b>Det. - 02</b>	