


Omietková sieťka  
(všetky omietané plochy  
roletovej skrine a jej  
priľahlých konštrukcií musia byť  
opatrené stužujúcou  
omietkovou sieťkou  
s presahom 150 - 200 mm)

Vonkajšia omietka

Izolácia  
PPS (penový polystyrén)

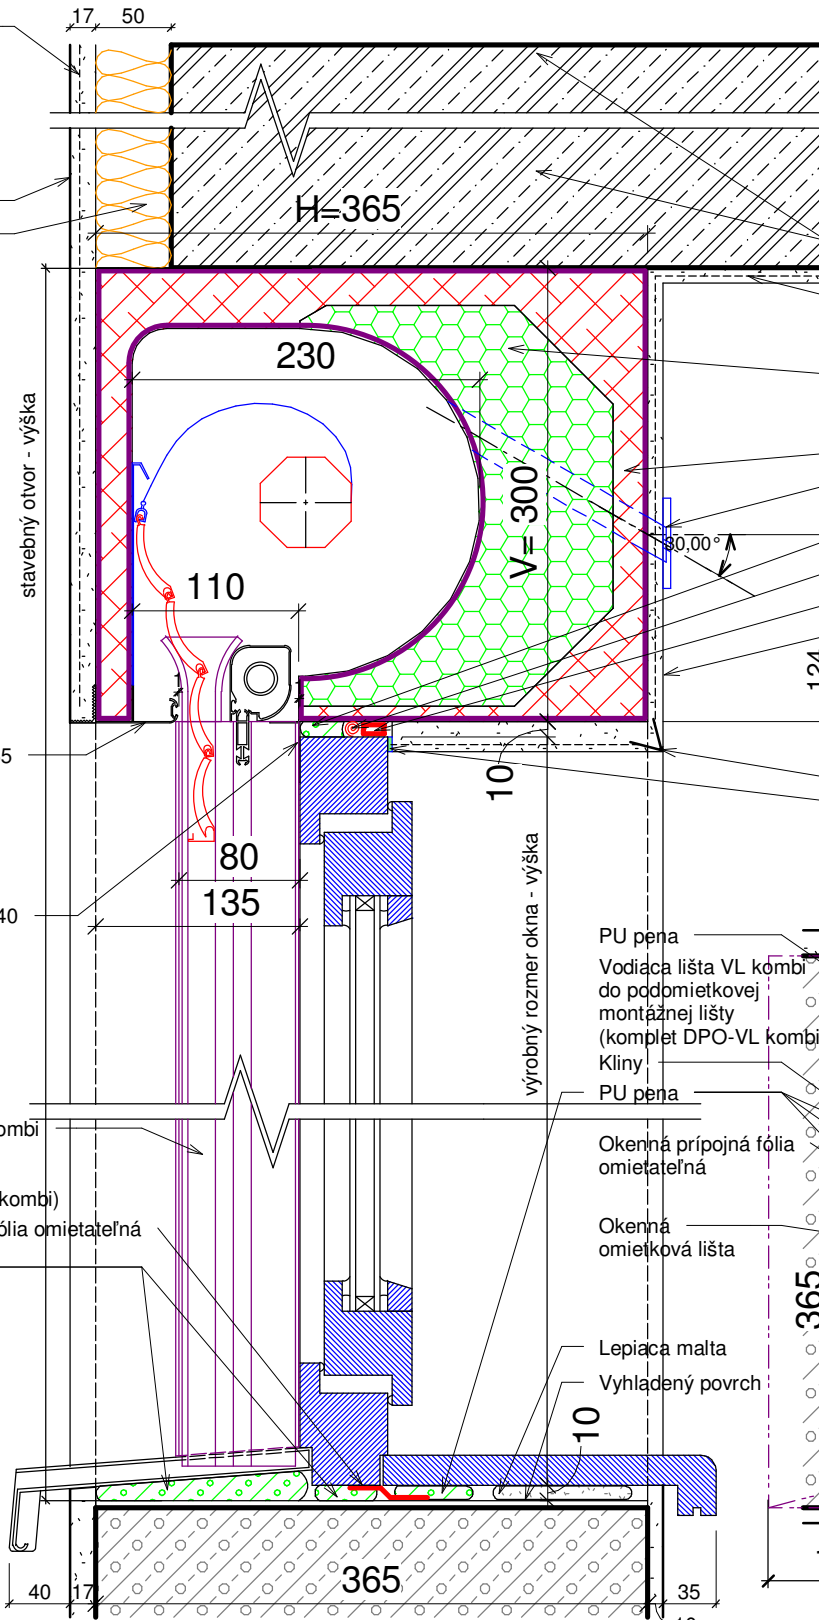

Stropná konštrukcia

Omietková sieťka  
zo skleného vlákna  
(s presahom 150 - 200 mm)

Izolácia  
typ A: ISO 2000 Plus (PPS)  
typ B: RS 5000 Thermo (PU)

Drevovláknitý cement

Prechodka gurtne

Polyuretánová pena

Utesňovací profil

Nástrekový tmel

Vnútorňá omietka

Rohová omietková lišta

Okenná omietková lišta

PU pena

Vodiaca lišta VL kombi  
do podmietkovej  
montážnej lišty  
(komplet DPO-VL kombi)

Kliny

PU pena

Okenná prípojná fólia  
omietateľná

Okenná  
omietková lišta

Lepiaca malta

Vyhladený povrch

výrobný rozmer okna -  
šírka

H=365

Stavebný otvor -  
šírka

Úložná dĺžka roletovej skrine

## ZVISLÝ REZ OKNOM 1:5

## PÔDORYS OKNA 1:5

Tento principiálny detail  
predstavuje možnosti  
uplatnenia sortimentu  
firmy  
RST ROLETY s.s.r.o..  
V konkrétnych prípadoch  
jeho využitia je potrebné  
použitie detailu prispôbiť  
podľa architektonických,  
statických a  
stavebnofyzikálnych  
požiadaviek a predpisov.  
Všetky kotviace a  
prípevňovacie prostriedky  
nie sú zobrazené.

<b>Názov projektu</b>	
Názov a miesto stavby:	<b>Adresa</b>
Vypracoval :	Projektant
Obsah :	<b>Typ A (B) - 2. Zabudované samonos. skrine s izol. PPS (PU) pre rolety so sieťkou - hr. skrine = 365 mm do pórobetónového muriva hr.365 mm</b>
	Mierka <b>1 : 5</b>

<b>RST ROLETY</b>	
Račianske Mýto 1/c., 831 02 Bratislava s.s.t.o. tel./fax.:+421 2 444 417 86 rstrolety@rstrolety.sk, www.rstrolety.sk	
Zák. č. :	...
Dátum :	február 2009
Č. výkresu :	ARCHITEKTÚRA
<b>Det. - 02</b>	