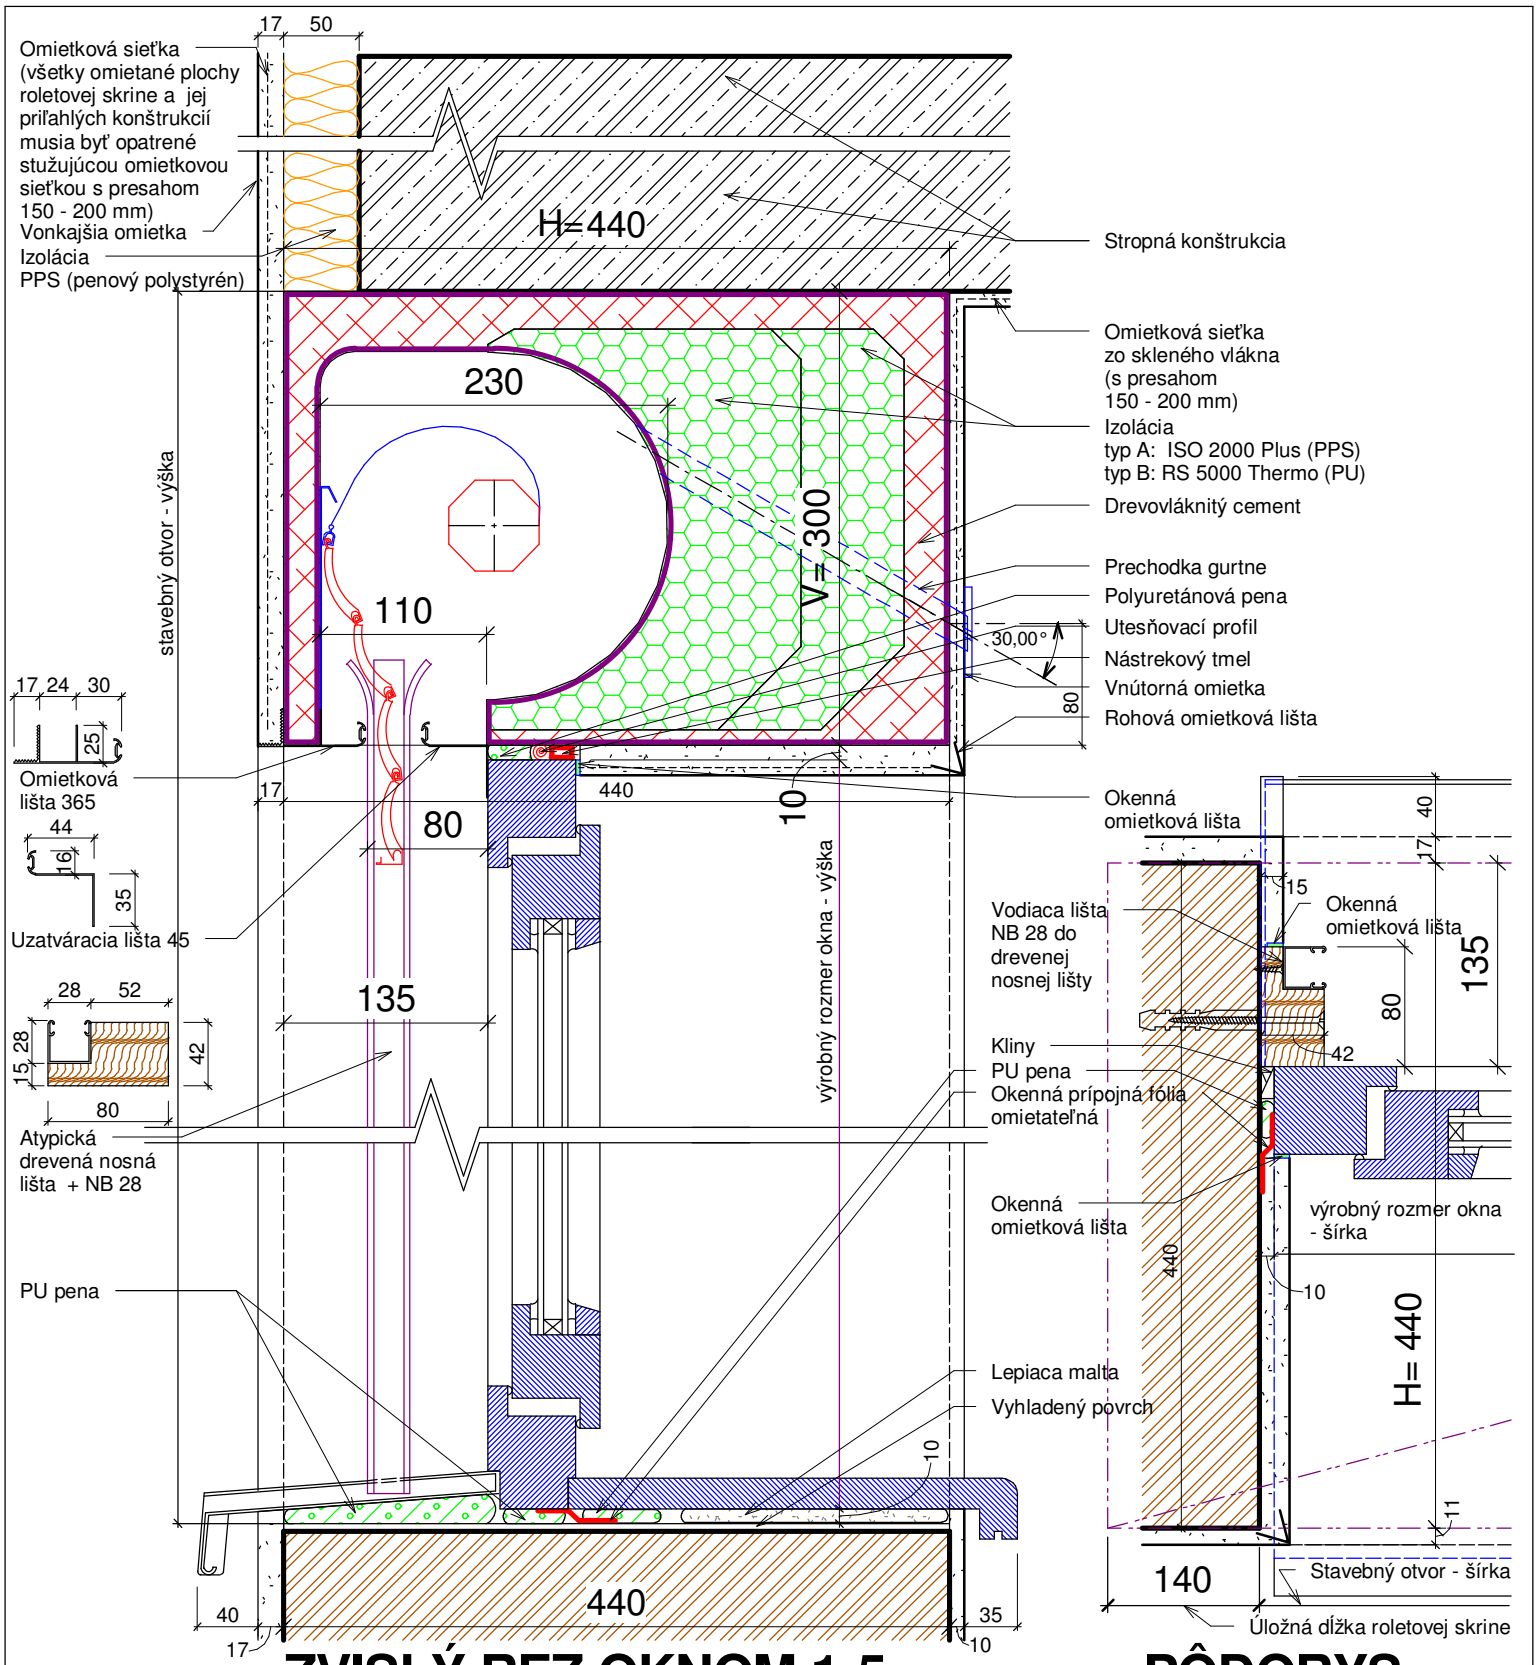

ZVISLÝ REZ OKNOM 1:5

PÔDORYS OKNA 1:5

Tento principiálny detail predstavuje možnosti uplatnenia sortimentu firmy RST ROLETY s.s r.o.. V konkrétnych prípadoch jeho využitia je potrebné použitie detailu prispôsobiť podľa architektonických, statických a stavebnofyzikálnych požiadaviek a predpisov. Všetky kotviace a pripevňovacie prostriedky nie sú zobrazované.

Názov projektu		RST ROLETY s.s r.o. Račianske Mýto 1/c., 831 02 Bratislava tel./fax.:+421 2 444 417 86 rstrolety@rstrolety.sk, www.rstrolety.sk
Názov a miesto stavby:	**Adresa**	
Vypracoval	: Projektant	Zák. č. : ...
	:	Dátum : február 2009
Obsah	: **Typ A (B) - 4. Zabudované samonos. skrine s izol. PPS (PU) pre rolety - hr. skrine = 440 mm do muriva hr. 440 mm**	Č. výkresu : ARCHITEKTÚRA
	Mierka **1 : 5**	Det. - 04